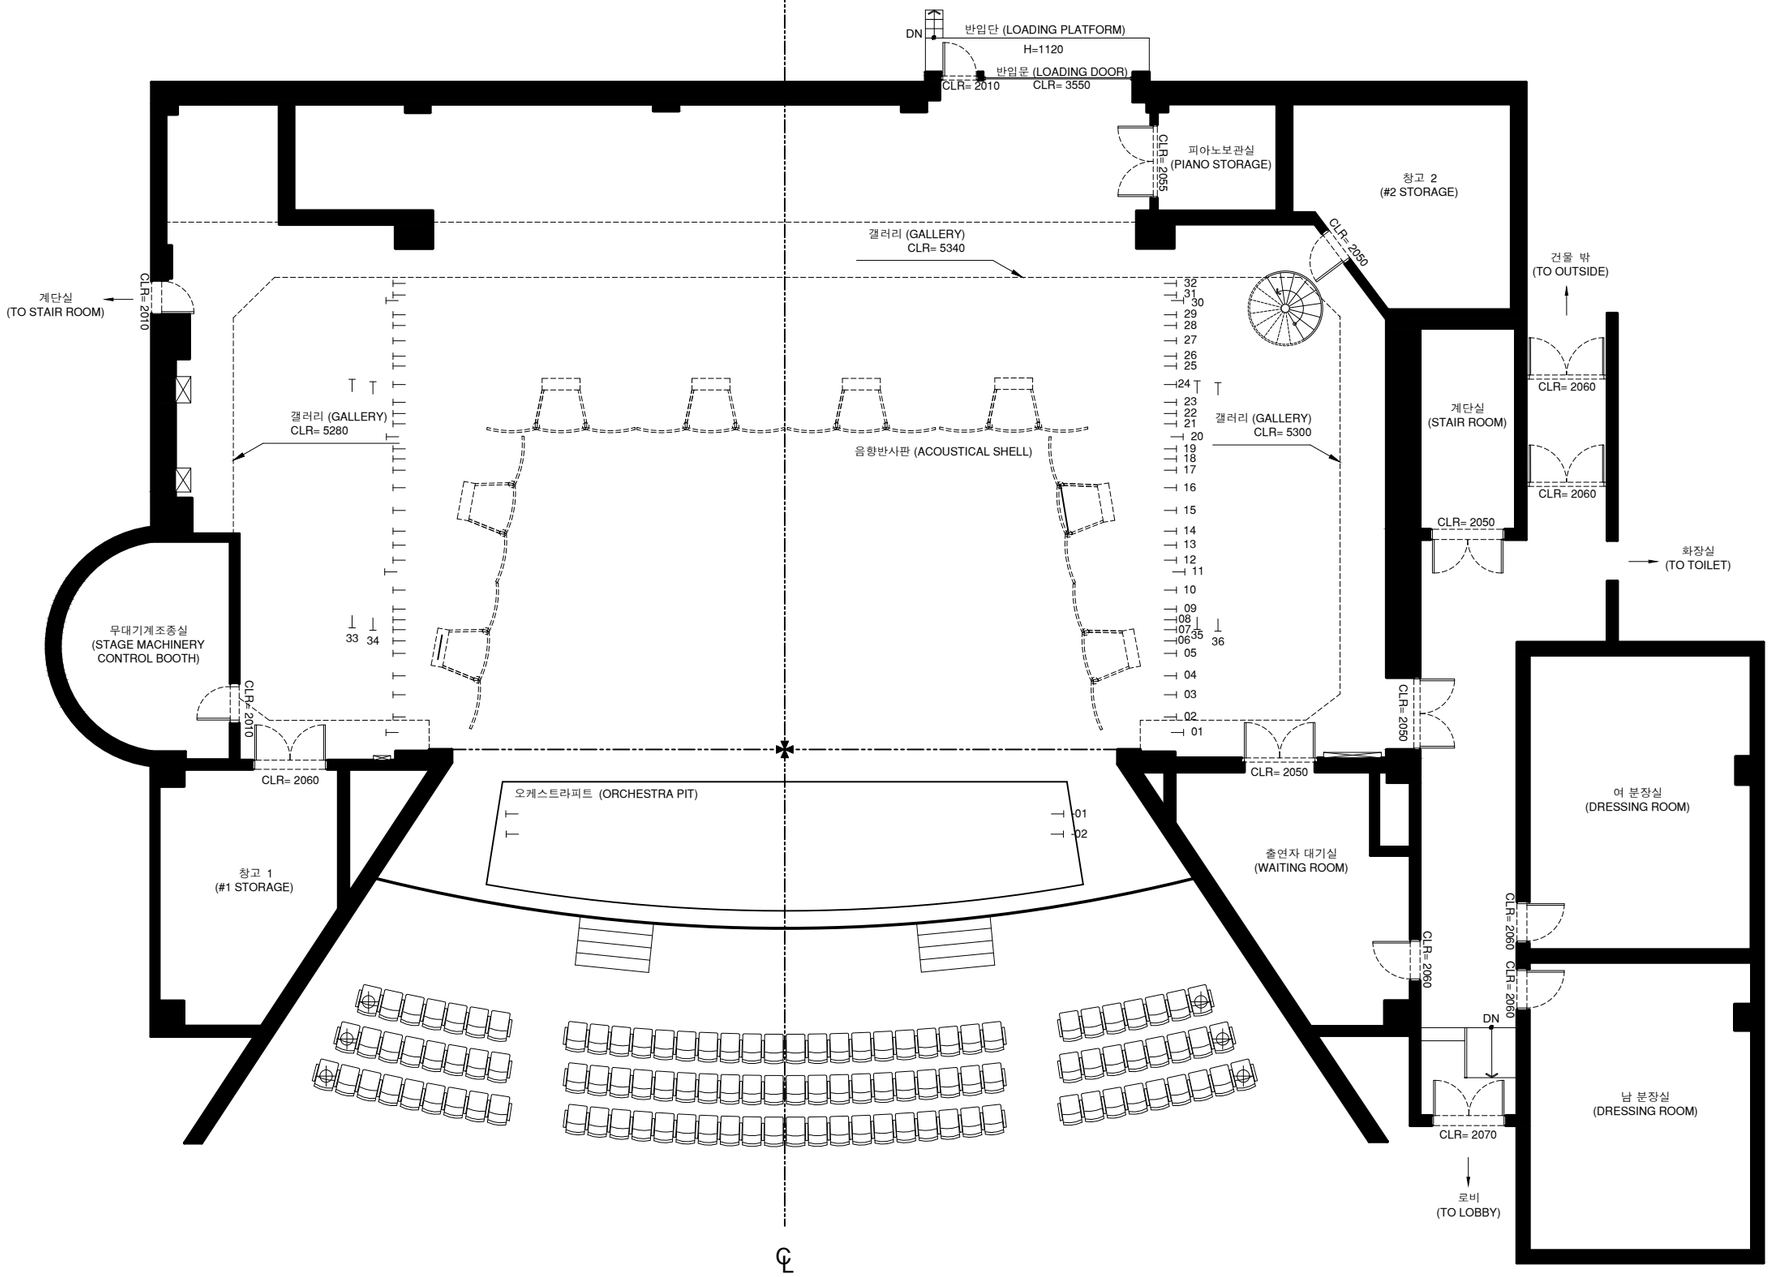


36. 측면장치봉 4 (#4 SIDE SET BATTEN)
35. 측면장치봉 3 (#3 SIDE SET BATTEN)
34. 측면장치봉 2 (#2 SIDE SET BATTEN)
33. 측면장치봉 1 (#1 SIDE SET BATTEN)

32. 검정하늘막 (BLACK CYCLORAMA)
31. 하늘막 (CYCLORAMA)
30. 끌막 3 (#3 DRAW CURTAIN)
29. 사막 (SCRIM)
28. 장치봉 18 (#18 SET BATTEN)
27. 조명봉 5 (#5 LIGHT BATTEN)
26. 장치봉 17 (#17 SET BATTEN)
25. 장치봉 16 (#16 SET BATTEN)
24. 조명봉 4 (#4 LIGHT BATTEN)
23. 장치봉 15 (#15 SET BATTEN)
22. 장치봉 14 (#14 SET BATTEN)
21. 장치봉 13 (#13 SET BATTEN)
20. 끌막 2 (#2 DRAW CURTAIN)
19. 장치봉 12 (#12 SET BATTEN)
18. 장치봉 11 (#11 SET BATTEN)
17. 장치봉 10 (#10 SET BATTEN)
16. 조명봉 3 + 머리막 3 (#3 LIGHT BATTEN + #3 HOUSE BORDER)
15. 천장음향반사판 2 (#2 ACOUSTICAL SHELL-CEILING)
14. 영사막 (SCREEN)
13. 장치봉 8 (#8 SET BATTEN)
12. 장치봉 7 (#7 SET BATTEN)
11. 끌막 1 (#1 DRAW CURTAIN)
10. 조명봉 2 + 머리막 2 (#2 LIGHT BATTEN + #2 HOUSE BORDER)
09. 장치봉 6 (#6 SET BATTEN)
08. 장치봉 5 (#5 SET BATTEN)
07. 장치봉 4 (#4 SET BATTEN)
06. 장치봉 3 (#3 SET BATTEN)
05. 천장음향반사판 1 (#1 ACOUSTICAL SHELL-CEILING)
04. 장치봉 2 (#2 SET BATTEN)
03. 조명봉 1 + 머리막 1 (#1 LIGHT BATTEN + #1 HOUSE BORDER)
02. 장치봉 1 (#1 SET BATTEN)
01. 면막 (HOUSE CURTAIN)
00. 영점선 (ZERO LINE)

-01. 앞무대조명 (APRON LIGHT)
-02. 현수막봉 (PLACARD BATTEN)

극장명 THEATRE


인천서해구문화회관 대공연장
GRAND THEATER, INCHEON SEOHAE-GU CULTURE CENTER

도면명 PLATE TITLE: 평면도 GROUND PLAN
척도 SCALE: 1 / 100
캐드파일 CAD FILE: INCHEONS-G-2025
제도일 DATE: NOV. 25. 2025
제도자 DRAWN BY: 주란기 LANQI ZHOU

개정 REVISIONS	일정 DATE	설명 DESCRIPTION

이 도면은 한국문화예술회관 극장기술정보DB 구축을 위해 한국극장제도 표준 2013 버전-01에 의거하여 작도함.
This drawing was drawn up in accordance with Korean Theater Technical Information Standard version 2013-01 in order to build the theater technical information DB as part of the KOCACA project.

도면번호 SHEET NO.
ISCG-G-A2

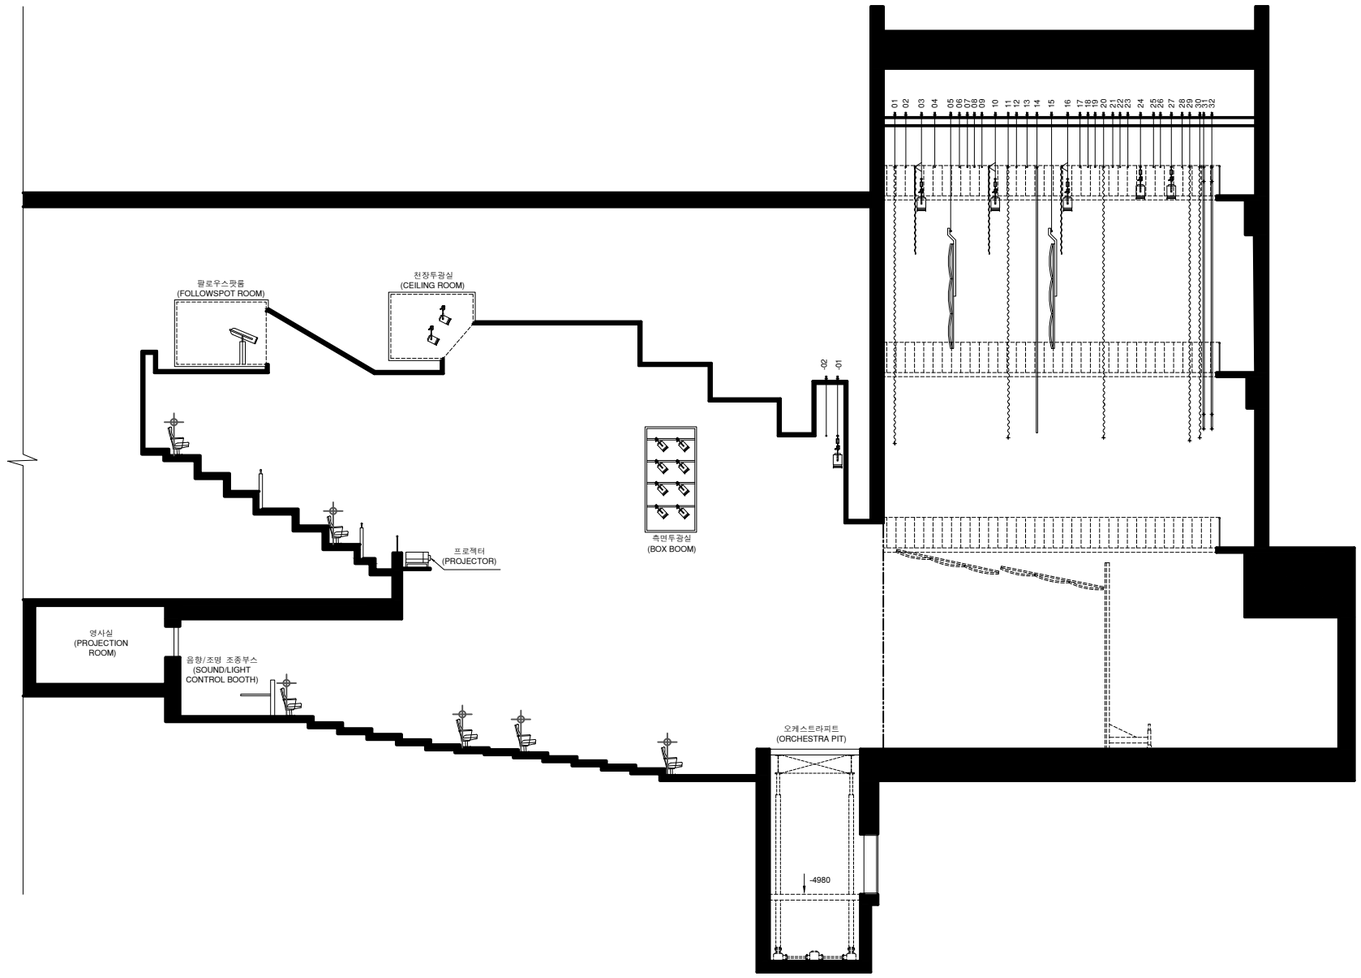

극장명 THEATRE

인천서해구문화회관 대공연장

GRAND THEATER, INCHEON SEOHAE-GU CULTURE CENTER

도면명 PLATE TITLE	단면도 SECTION
척도 SCALE	1 / 100
캐드파일 CAD FILE	INCHEONS-G-2025
제도일 DATE	NOV. 25. 2025

개정 REVISIONS	일정 DATE	설명 DESCRIPTION

제도자 DRAWN BY: 주란기 LANQI ZHOU

이 도면은 한국문화예술회관 극장기술정보DB 구축을 위해 한국극장제도 표준 2013 버전-01에 의거하여 작도함.
This drawing was drawn up in accordance with Korean Theater Technical Information Standard version 2013-01 in order to build the theater technical information DB as part of the KOCACA project.

도면번호 SHEET NO.

ISCG-S-A1

소공연장 평면도 및 무대 사이즈

