X1 X2 X3 X4 X5 X6 X7 X8 X9

45,000

6,000 4,500 6,000 6,000 6,000 6,000 6,000 4,500

PHRF SL±0
GL+24,000

RF2 SL±0
GL+18,000

RF1 SL±0
GL+12,000

2F FL±0
GL+6,000

1F FL±0
GL±0

B1F FL±0
GL-6,000

B2F FL±0
GL-9,800

24,000 9,800

6,000 6,000 6,000 6,000 3,800

1,990 21,890

3,111 3,300 3,300 14,000 P.A.H 7,765 5,000 2,500

815 175

1,150 2,500 2,500 2,550

3,390 3,300 3,900

WOOD FLOORING 18ST

조정실 창고 영사실 객석 대도구실 소도구실 복도 강의실1 강의실2

PROJECT TITLE

서구 문화회관
리모델링공사
(관급자재-무대기계)

KEY PLAN

NOTE

NO.	DESCRIPTION	DATE
△		
△		
△		

ISSUES & REVISIONS

APPROVED (승 인)	
CHECKED BY (심 사)	
CHECKED BY (심 사)	
DRAWN BY (작 성)	


DRAWING TITLE (도면명)
무대기계
단면도

SCALE (축척) A1 : 1/75
A3 : 1/150

DATE (일자) 2025. 04.

DRAWING NO. (도면번호)	SHEET NO. (챕터번호)
M-002	

STAGE MACHINERY & LIGHTING
JM 제이엠스테이지(주)
JM Stage Co., LTD.
TEL : (02) 2692-0844 FAX : (02) 2105-7746

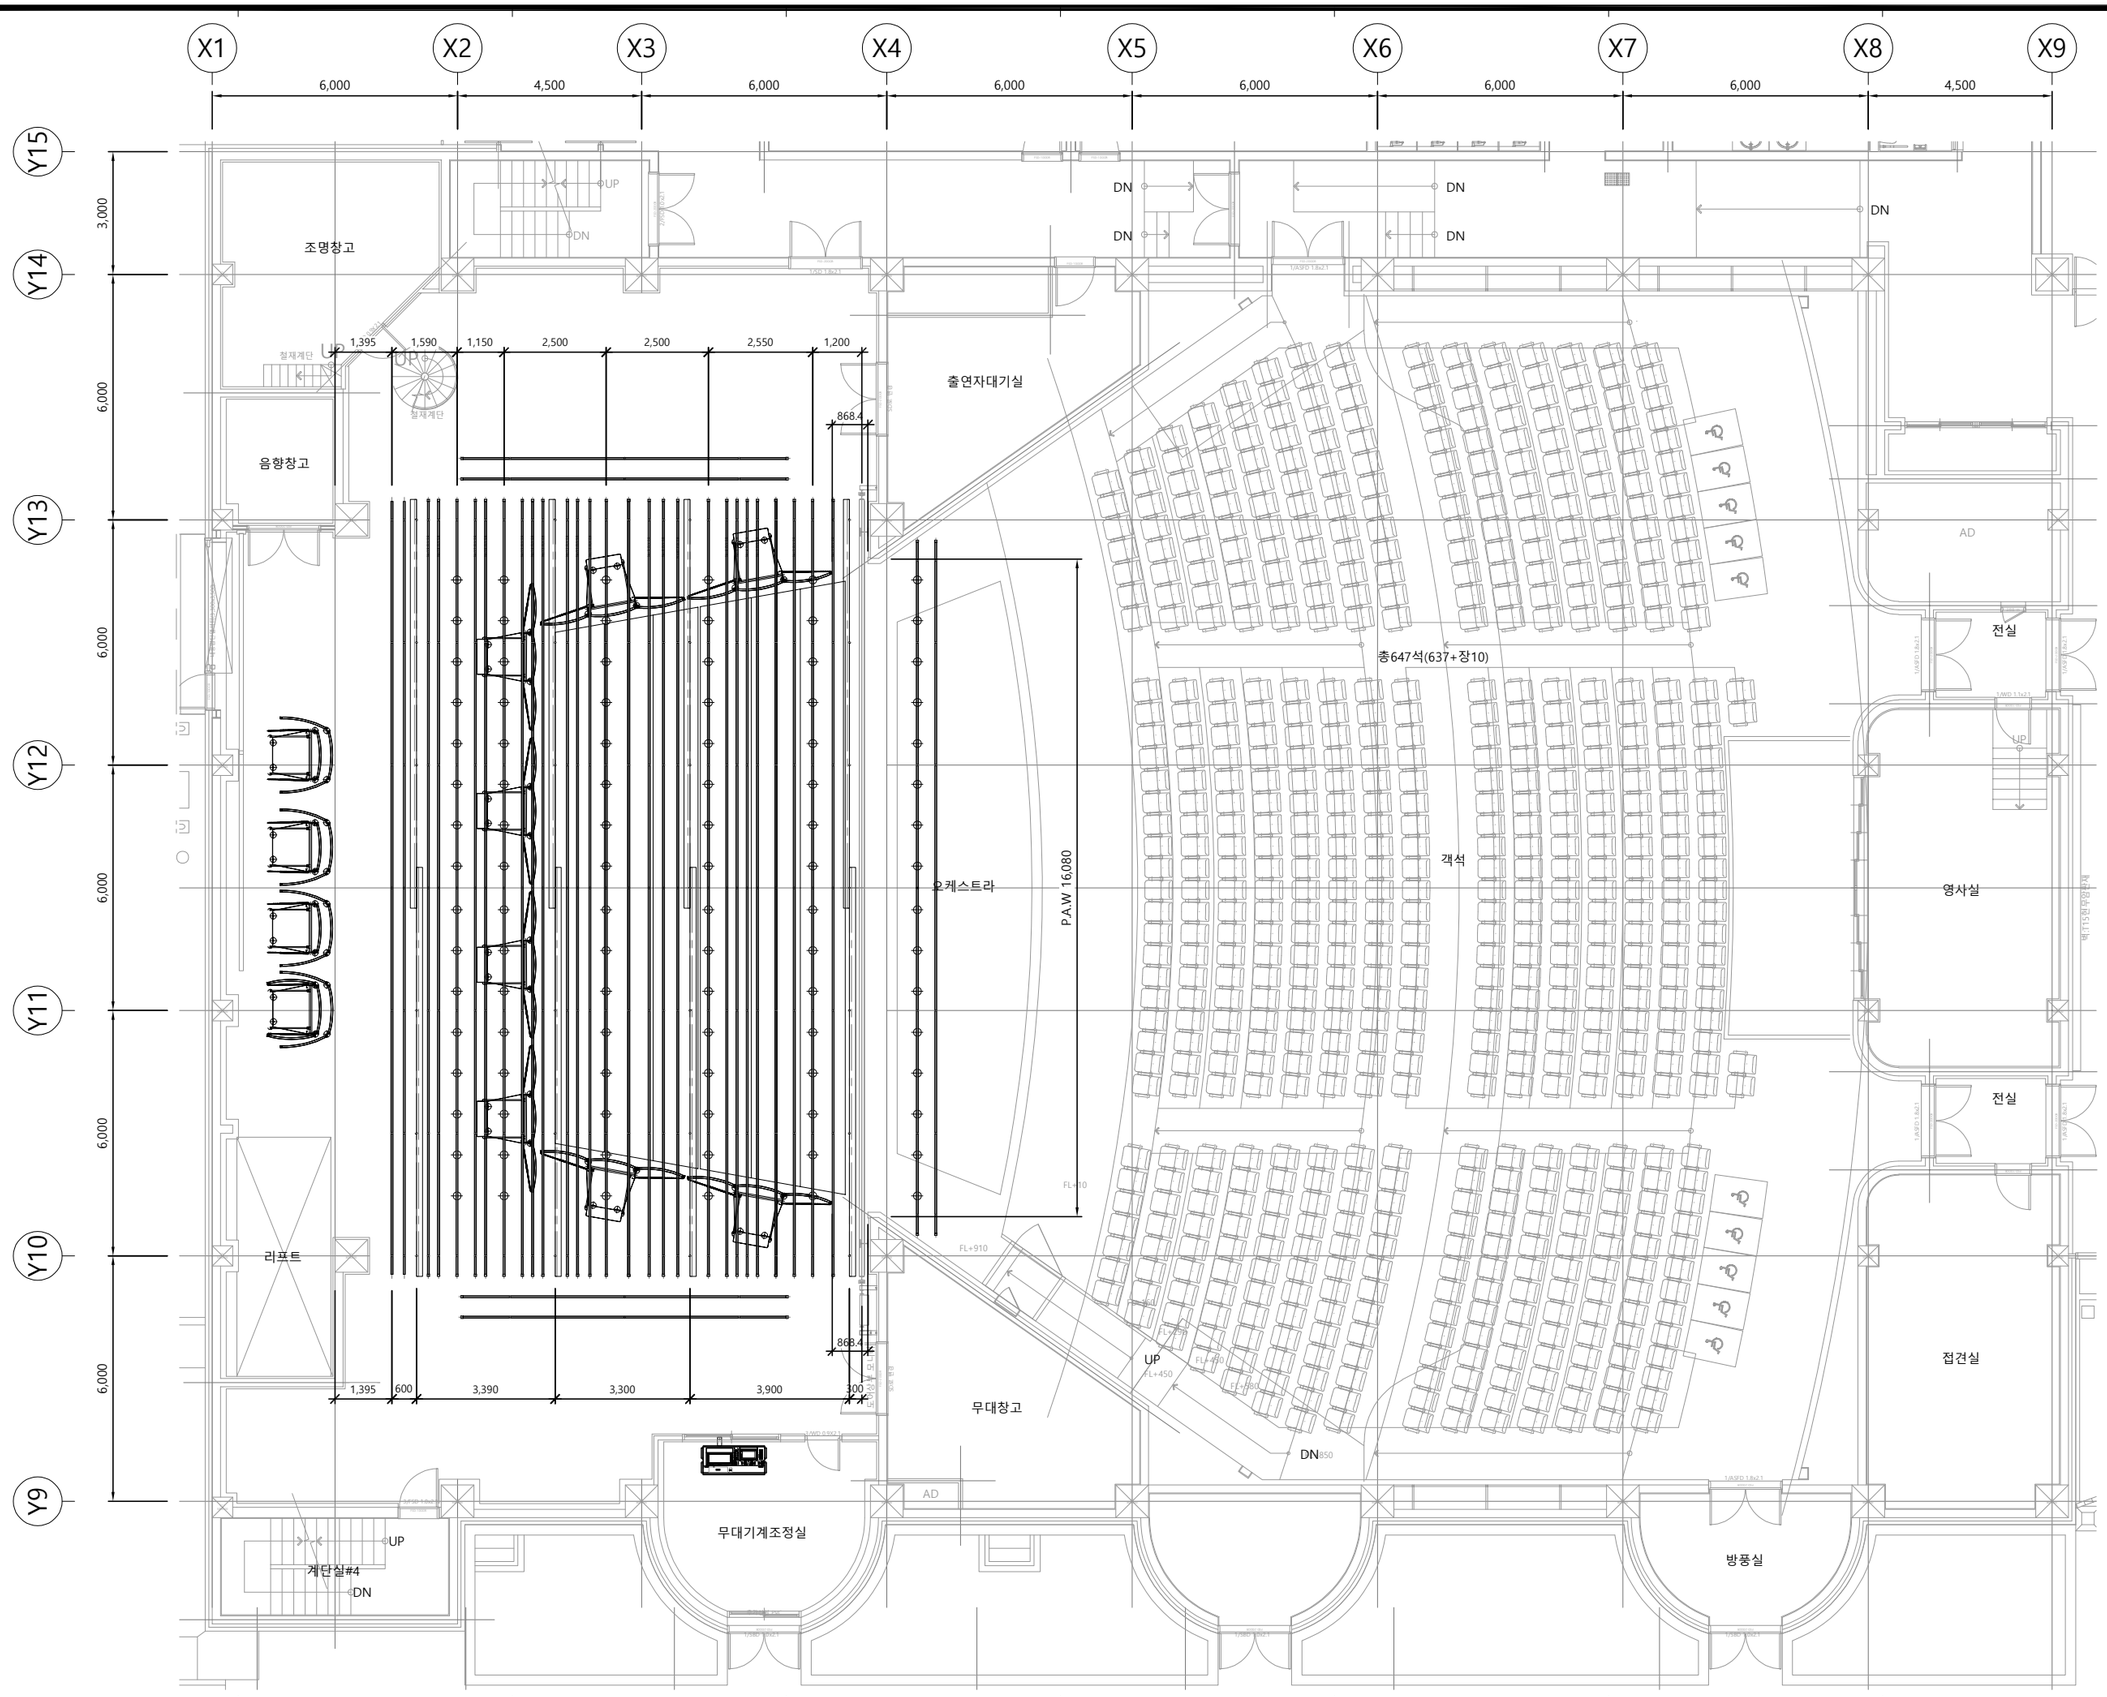

PROJECT TITLE

서구 문화회관
리모델링공사
(관급자재-무대기계)

KEY PLAN

NOTE

NO.	DESCRIPTION	DATE
△		
△		
△		

ISSUES & REVISIONS

APPROVED (승 인)	
CHECKED BY (승 사)	
CHECKED BY (승 사)	
DRAWN BY (작 성)	

DRAWING TITLE (도면명)
무대기계
1층 평면도

SCALE (축척) A1 : 1/75
A3 : 1/150

DATE (일자) 2025. 04.

DRAWING NO. (도면번호) M-003

SHEET NO. (일련번호)

STAGE MACHINEY & LIGHTING
JM 제이엠스테이지(주)
JM Stage Co, LTD.
TEL : (02) 2692-0844 FAX : (02) 2105-7746