대공연장 Light Equipment Supply List

2025.08.15.


구분	규격		제조사	수량	비고
MAIN CONSOLES					
Main Console	GrandMA3 Full size	Mode 3 = 16,384 Parameters Mode 2 = 4,096 Parameters	MALIGHTING	1 EA	
Dimming SYSTEM					
Dimmer Module	Strand EC21	5kw	STRAND	166 EA	
Direct Module				96 EA	
Standard Light					
Source-Four Standard	19°	750W	ETC	45 EA	
	26°			14 EA	
	36°			9 EA	
	50°			7 EA	
Fresnel	Rama	1kw	Selecon	20 EA	
LED Light					
Fresnel	L7-C	220W	Arri	24 EA	
UPPER Light	OVATION B-2805FC	634W	Chauvet	8 EA	
Led Par		216W	OEM	16 EA	
Moving Light					
Spot Light	ERA600 Performance	550W	Martin	12 EA	
Wash Light	Aura XIP	468W	Martin	12 EA	
Special Effect Devices					
Fog Machine	Z-1500	1500W	Antari	1 EA	포그액 별도 지참
Hazer Machine	HZ-400	470W	Antari	1 EA	
Follow Spotlight	XPS-2008SR	1750W	Ushio	2 EA	
Accessory					
Lense Tube	26°		ETC	1 EA	
	36°			6 EA	
	50°			1 EA	
Stand	Long			3 EA	
	Middle			3 EA	
	Short			5 EA	

소공연장 Light Equipment Supply List

2025.08.15.

구분	규격		제조사	수량	비고
MAIN CONSOLES					
Main Console	GrandMA3 onPC		MALIGHTING	1 EA	
Dimming SYSTEM					
Dimmer Module	국산 디머	5kw	국산	60 EA	
Direct Module				7 EA	
Standard Light					
Source-Four Standard	36°	750W	ETC	3 EA	
Fresnel	Rama	1kw	Selecon	26 EA	
LED Light					
Led Par		216W	OEM	8 EA	
Special Effect Devices					
Fog Machine	Z-1500				
Hazer Machine	HZ-400				
Accessory					
Lense Tube	26°		ETC		
	36°				
	50°				
Hazer Machine	HZ-400				
	Middle				
	Short				

Ver. 260709

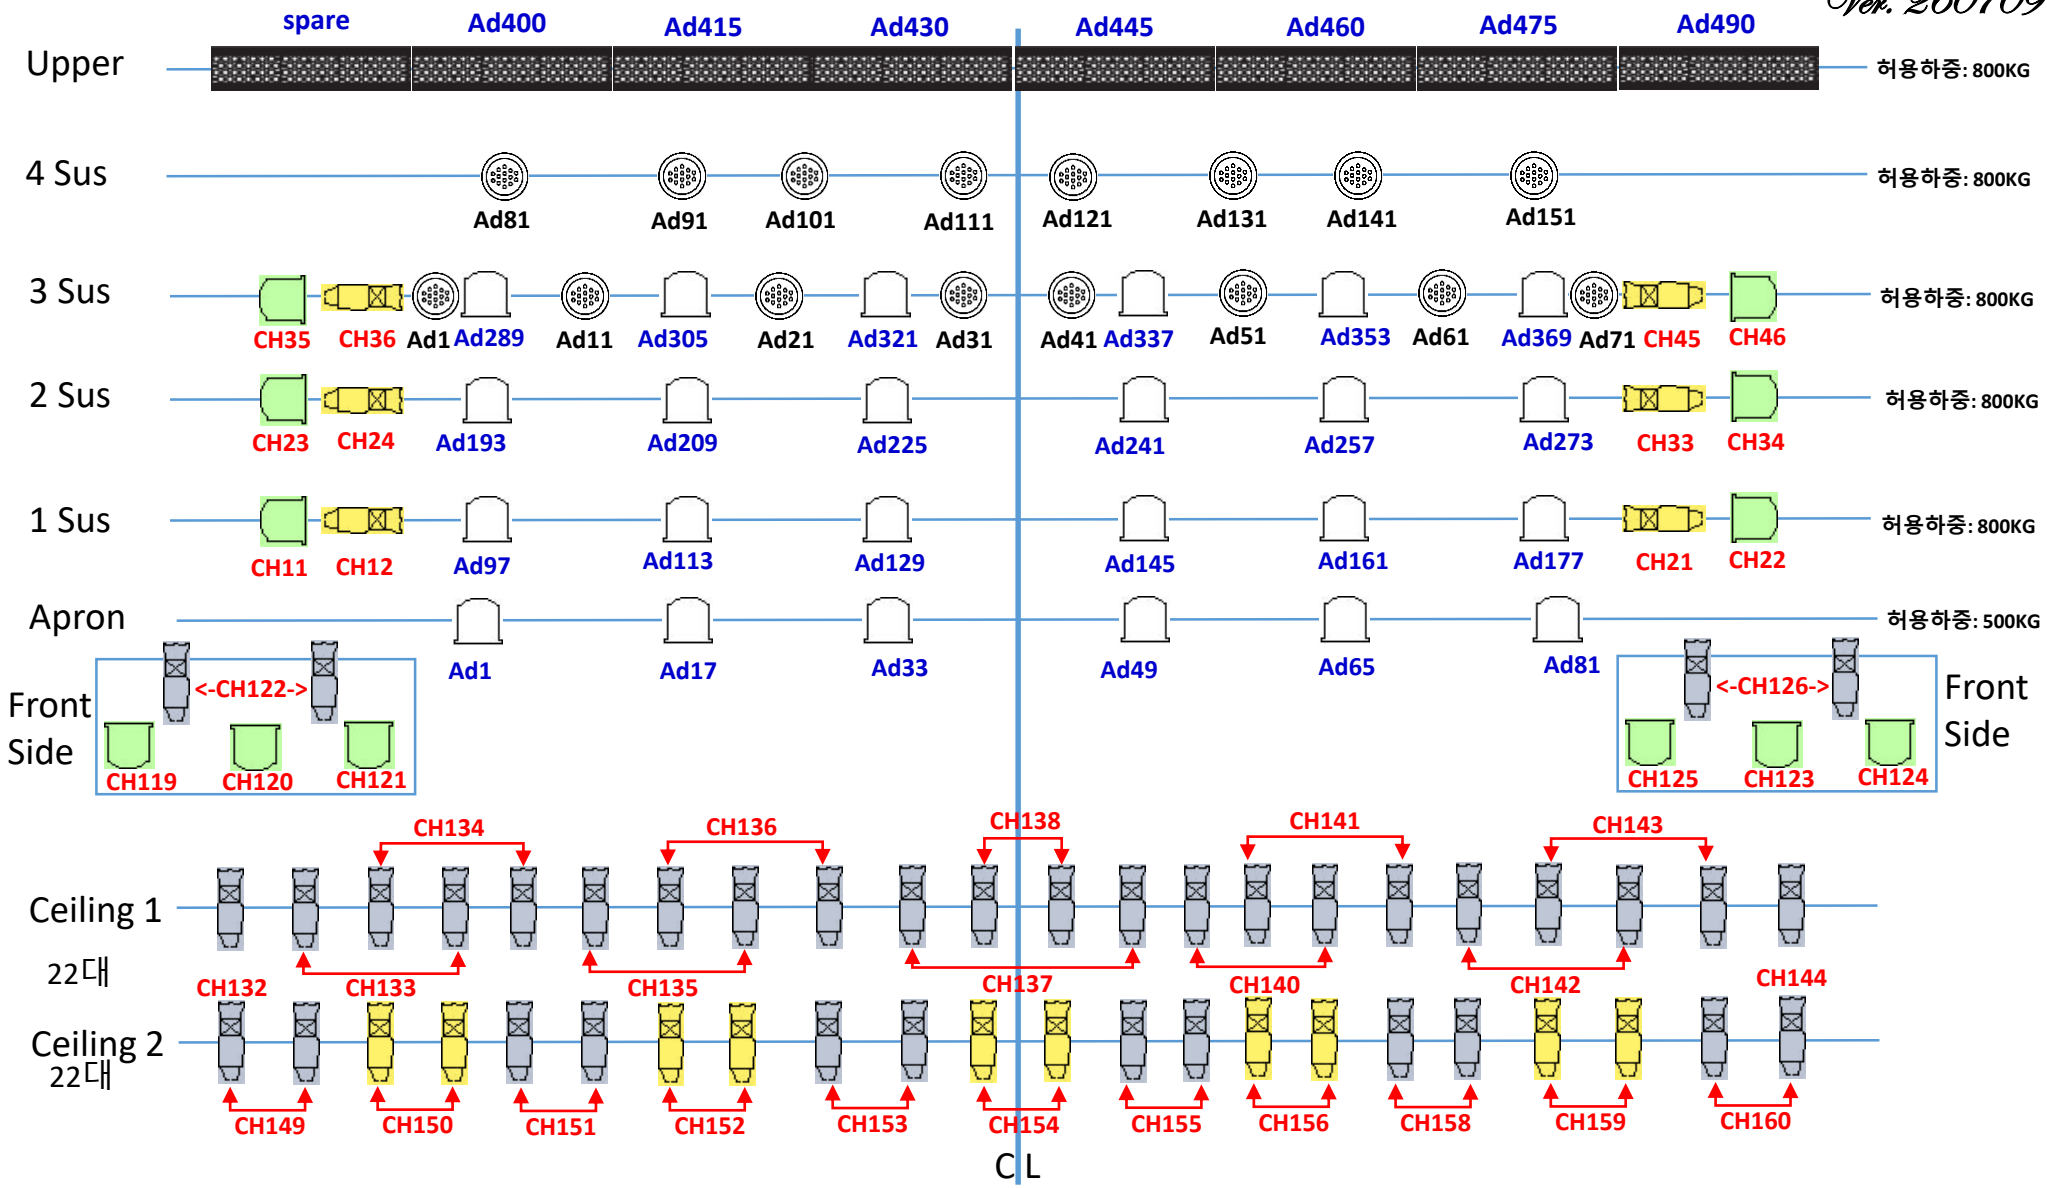


범 례

- LED PAR **16ea**
- LED Fresnel 220W Arri L-7C **24ea**
- Special Light **10ea**
- LED UPPER Ovation **8ea**
- Fresnel 1Kw Selecon Rama **17ea**
- Basic Area Light **32ea**


- 퍼넬 간격 2M
- 하이사이드 엘립 : 36도
- 실링 엘립 : 19도
- 객석등 : CH 501-507
- 음향반사판 : CH 491-497

장비명	전력량	채널수	수량	총채널수	포트번호
Dimmer		258	1	258	1 Port
OVATION B-2805FC	634w	15	8	120	2 Port
ARRI L7-C	220w	16	24	384	
Led par	216w	10	16	160	4 Port

서해구문화회관 대공연장 회로도

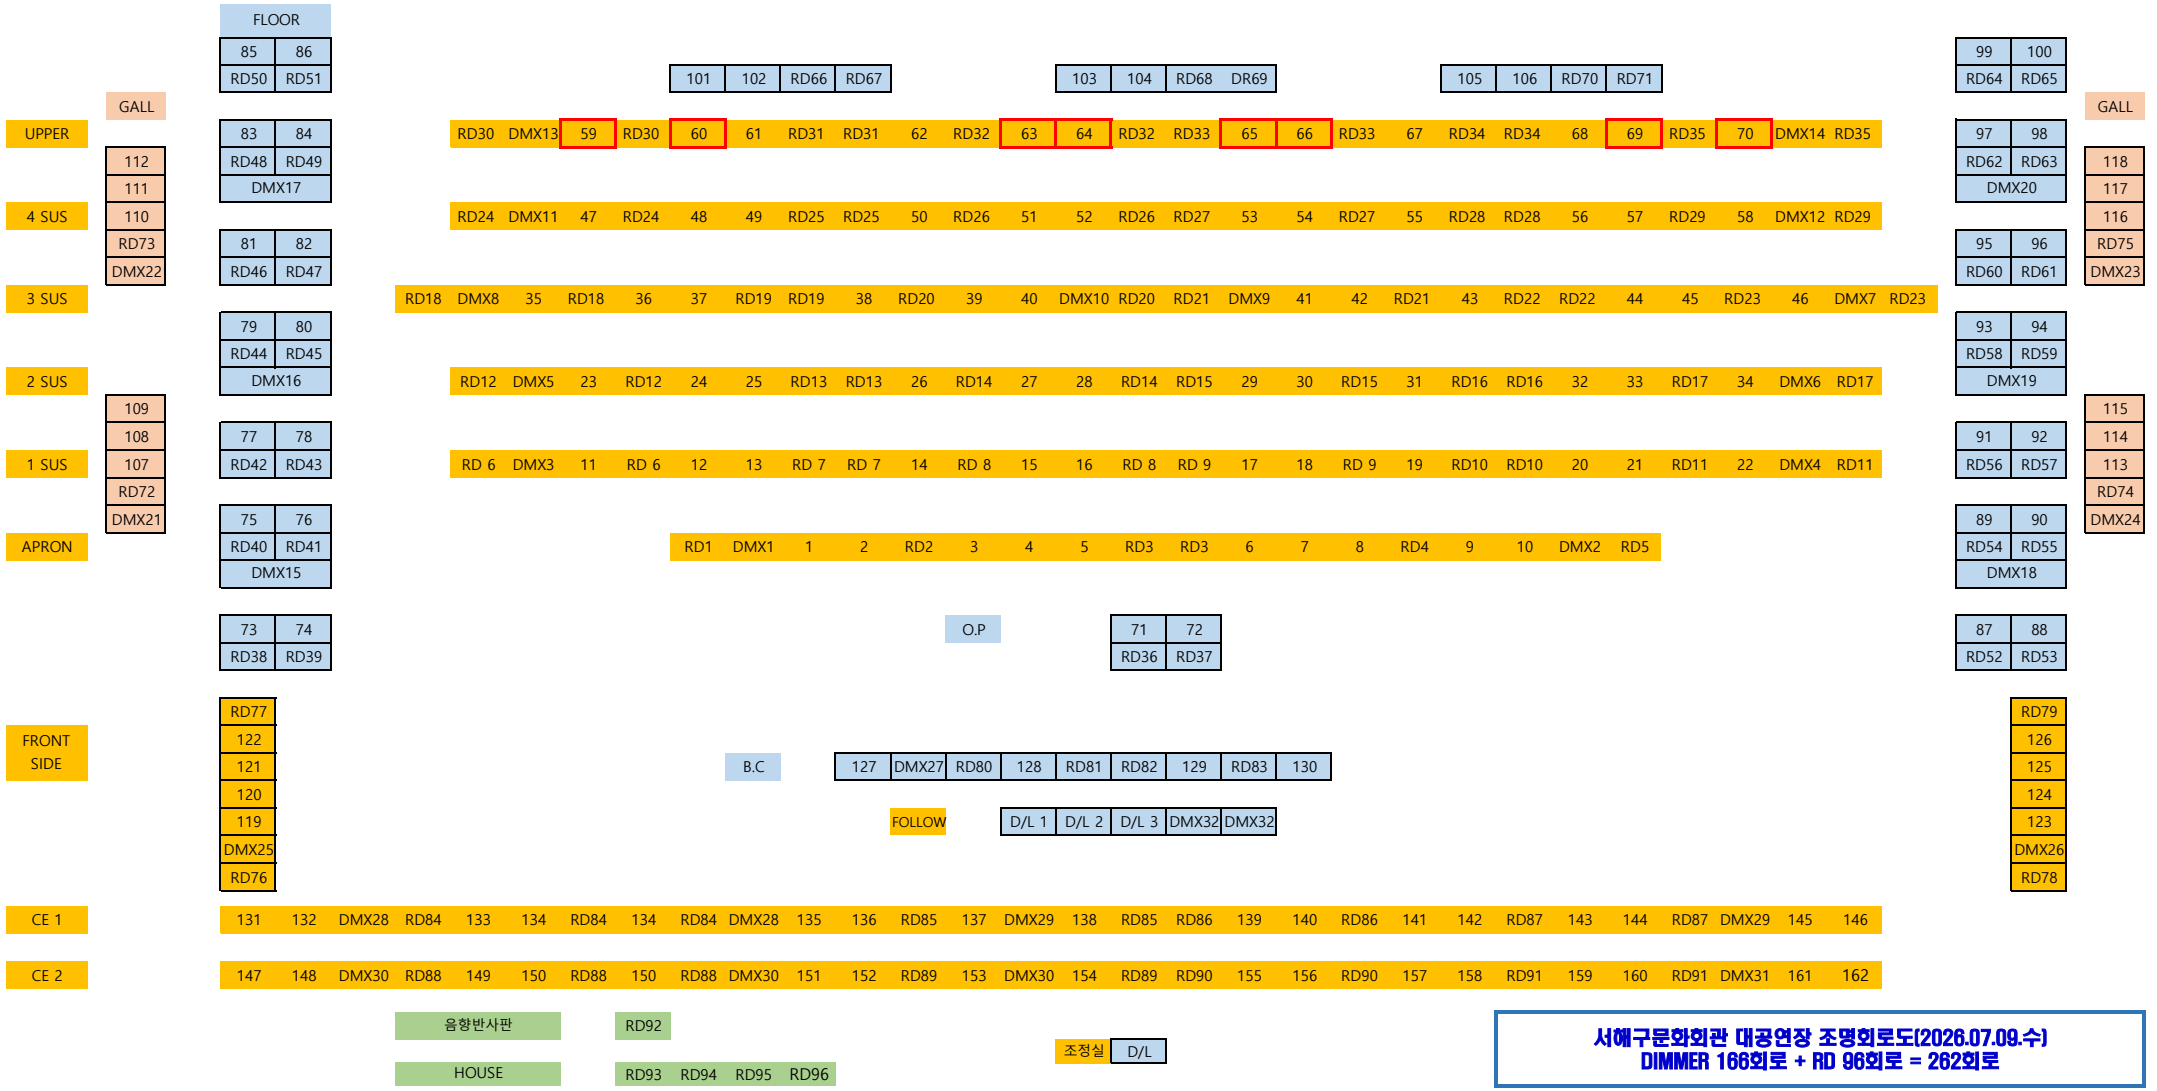

Ver. 251028

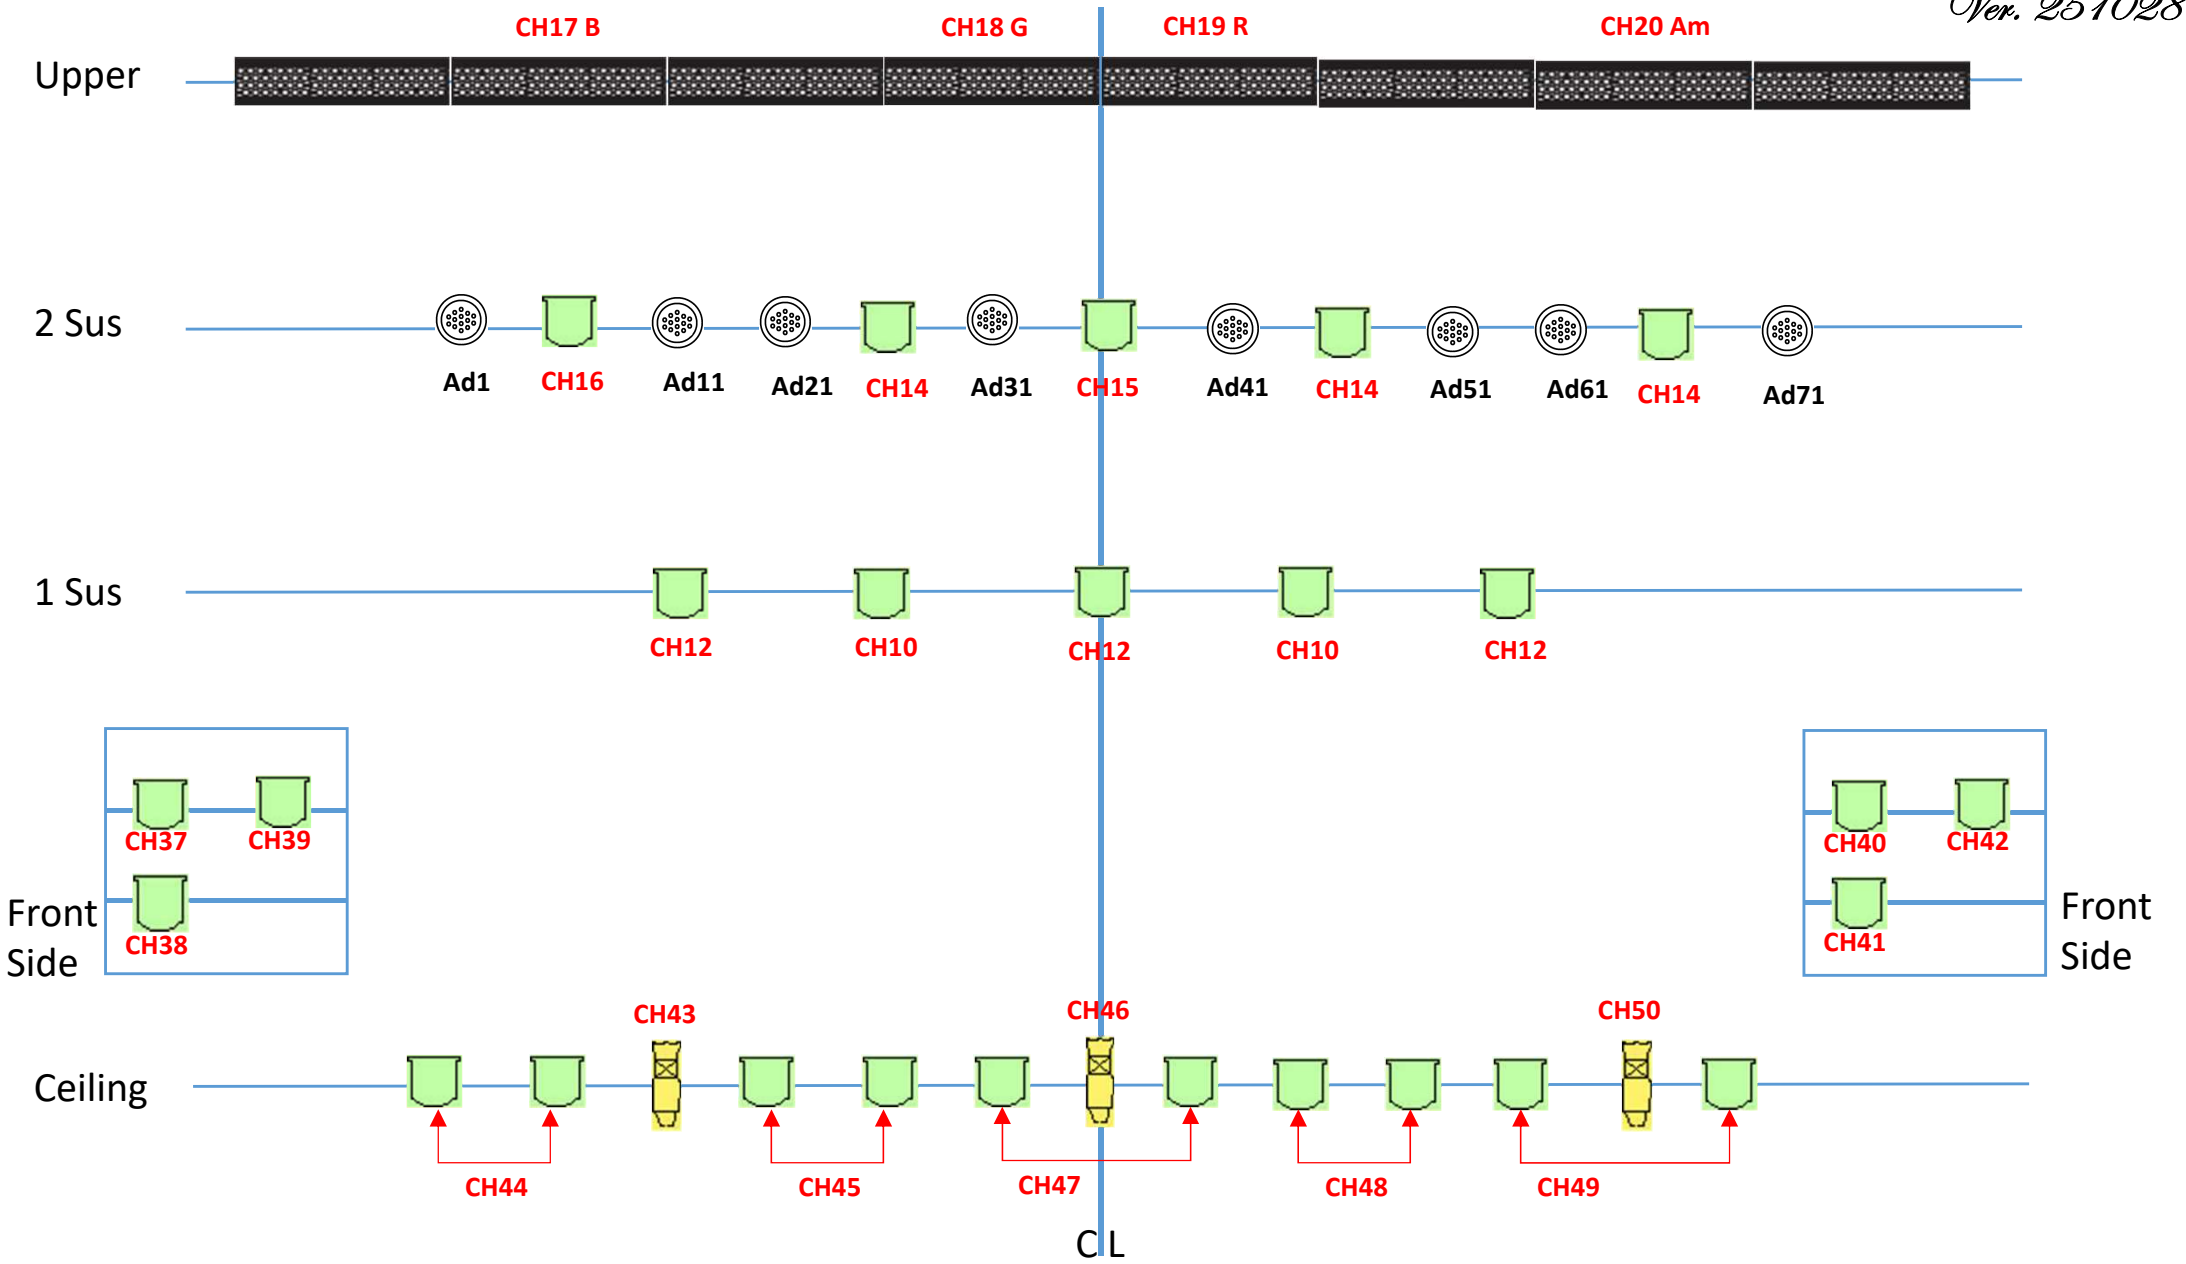

범 례

Fresnel Spot 1Kw
Rama 1Kw 26ea

LED PAR 8ea

UPPER 1set

Special Light 3ea

- 객석등 : CH 59, 60
- 워크라이트 : CH 33
- 배튼 별 허용 하중 : 100KG

장비명	전력량	채널수	수량	총채널수	포트번호
Dimmer		258	1	258	1 port
LED PAR	216w	10	16	160	2 port

서해구문화회관 소공연장 회로도

2026.07.09(목)

