□ 공연장 평면도

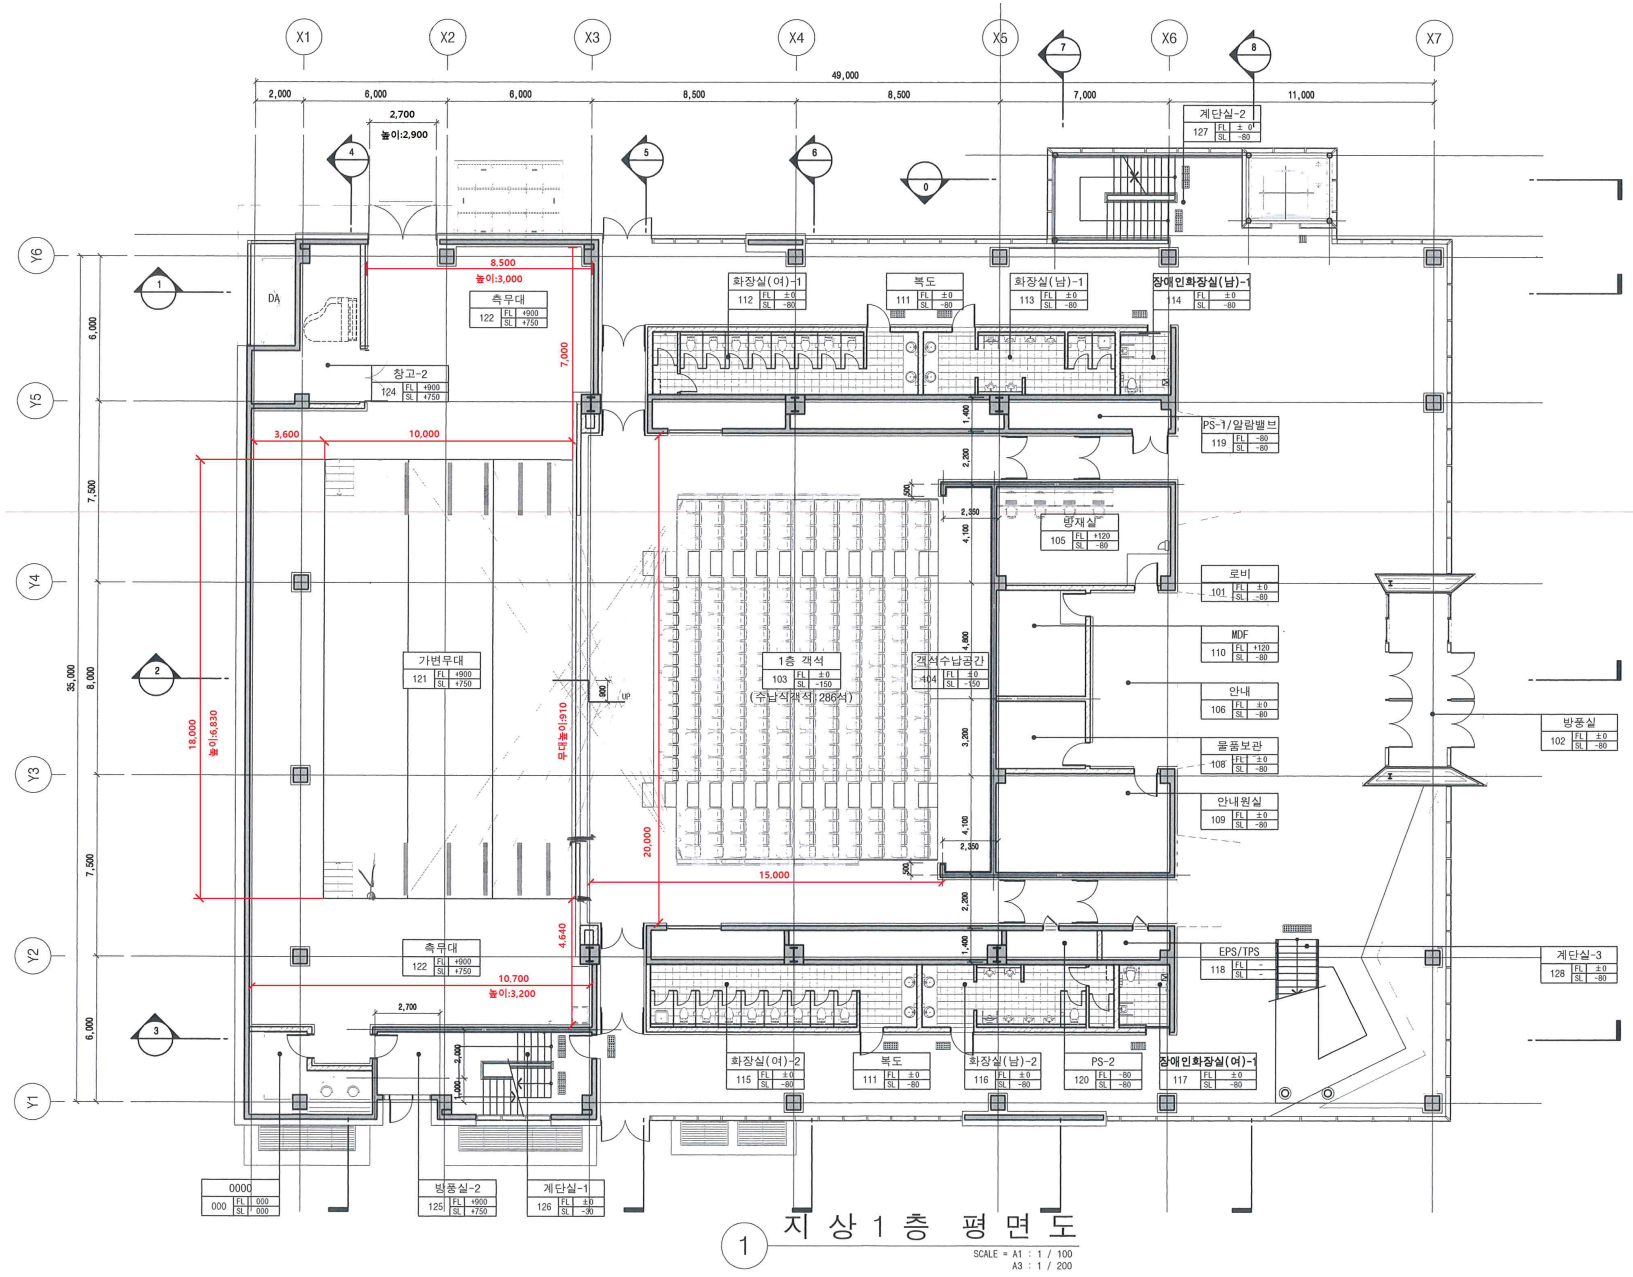

1 지 상 1 층 평 면 도

SCALE = A1 : 1 / 100
A3 : 1 / 200

□ 공연장 단면도

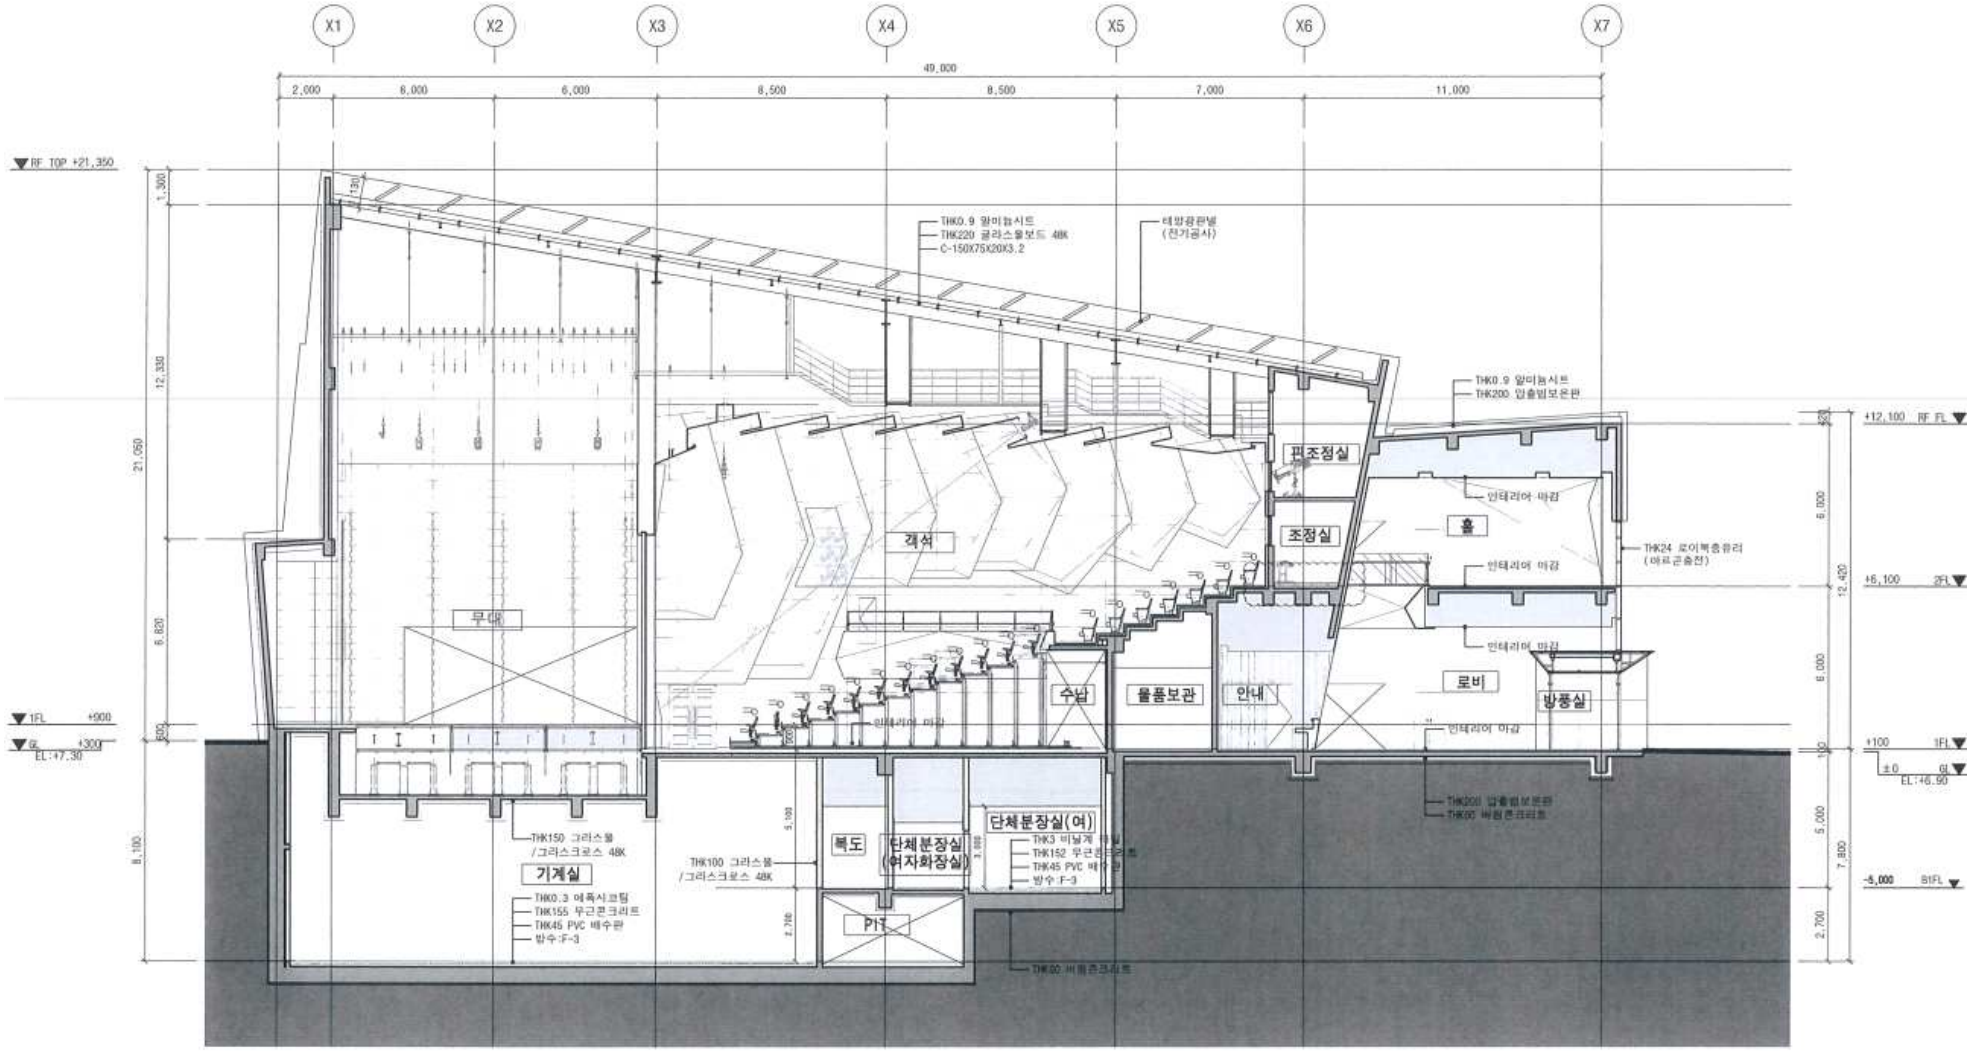

① 횡 단 면 도 - 2

SCALE = A1 : 1 / 100
A3 : 1 / 200