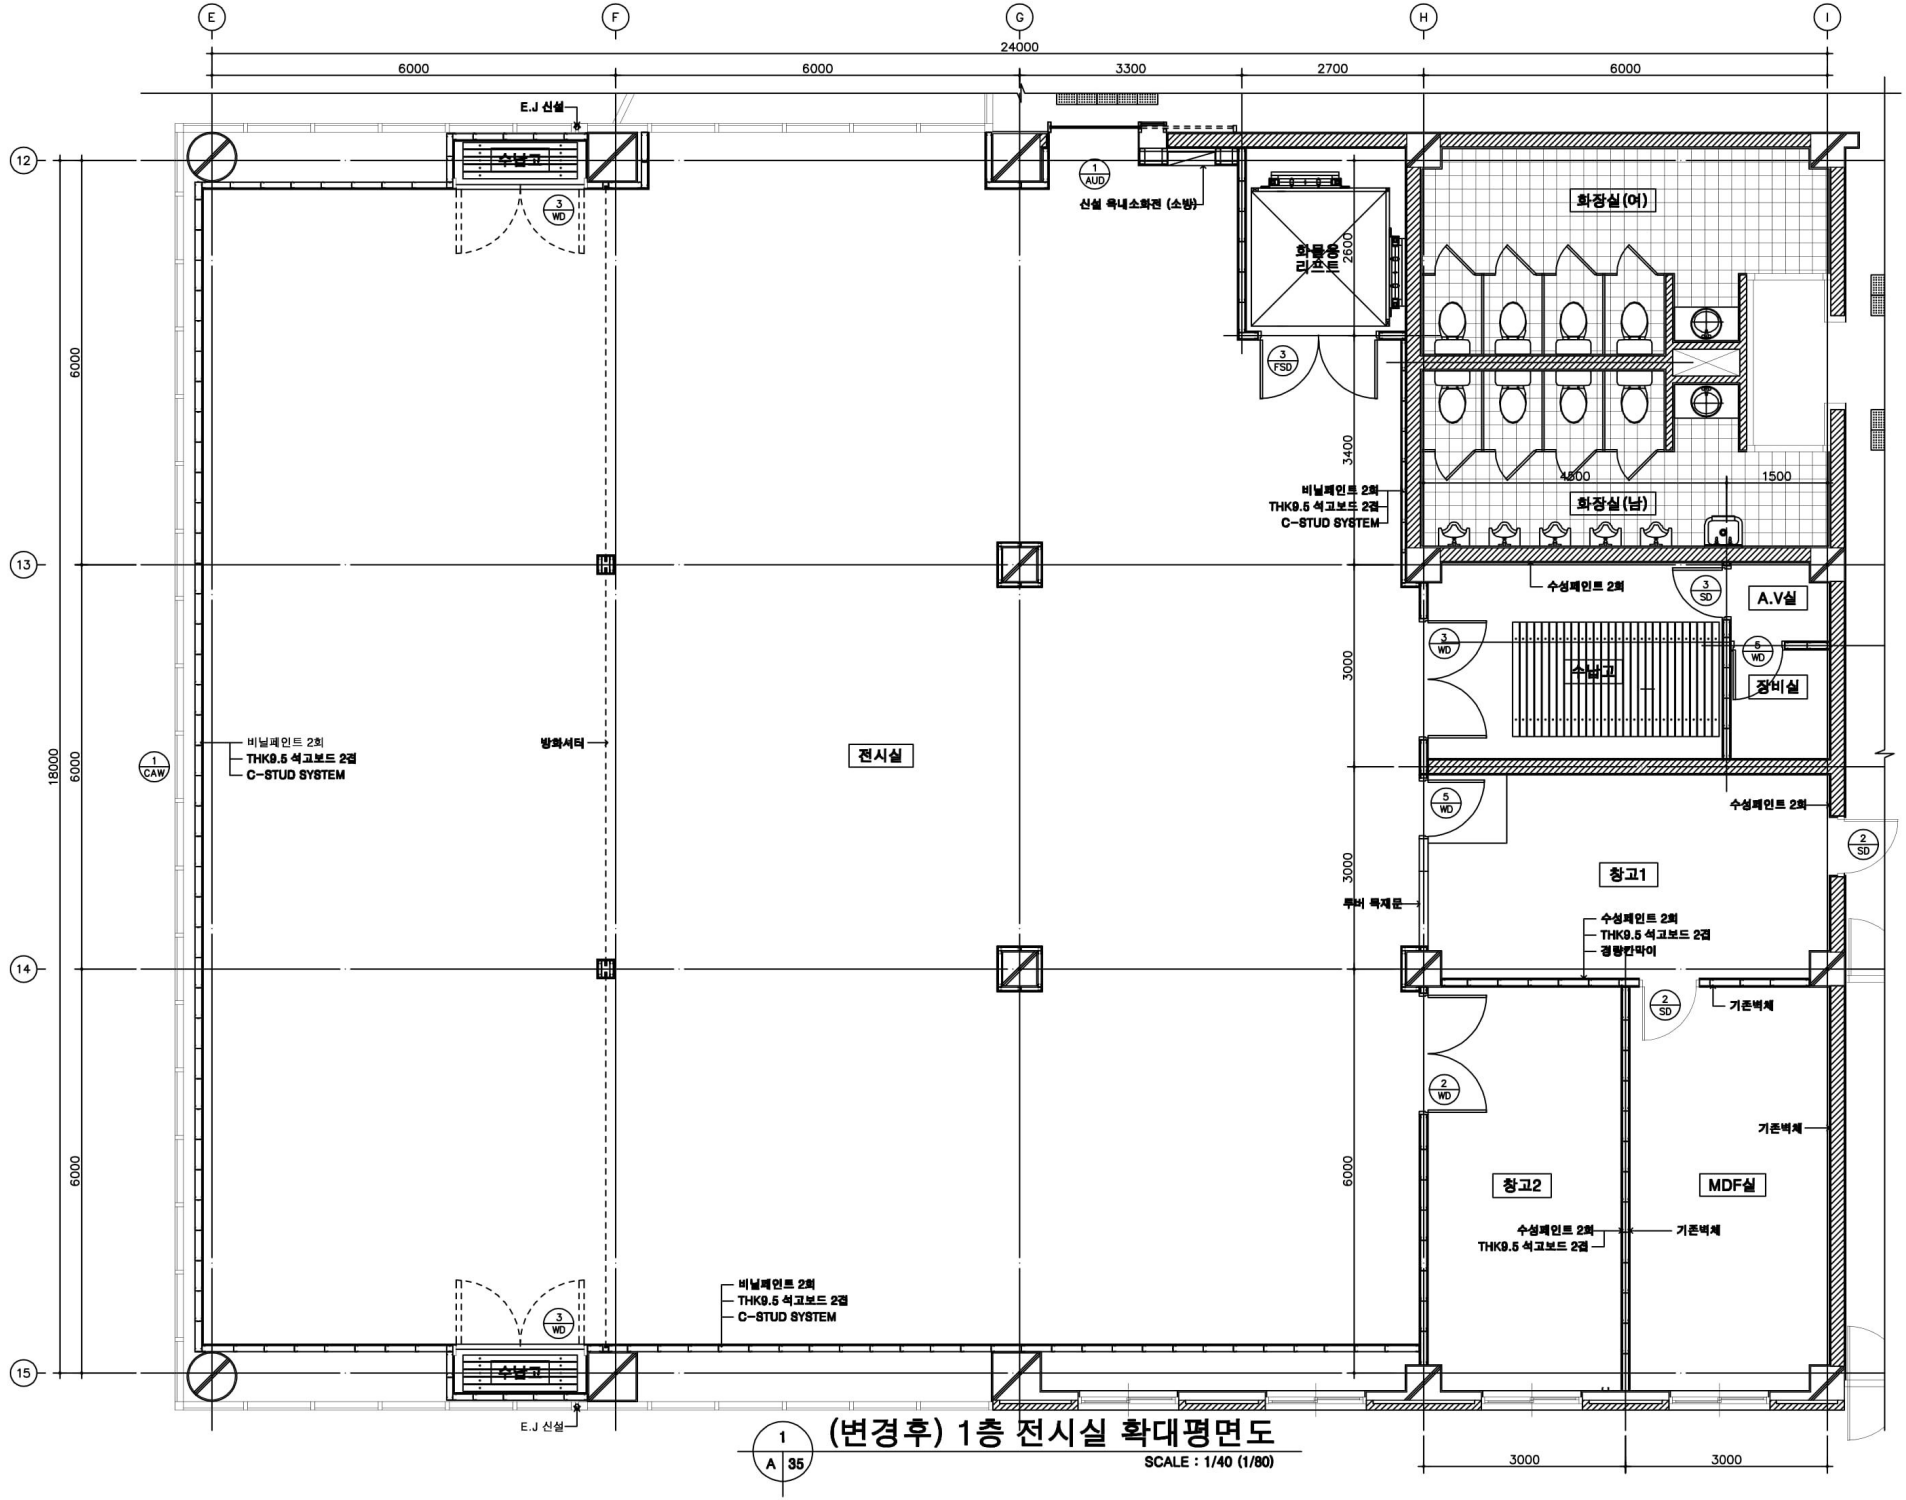

(변경후) 1층 전시실 확대평면도

1
A 35

SCALE : 1/40 (1/80)